


- H. - hranice dodávky
- 1A - podkladní beton (pevný, odpovídá zatížení)
- 1B - vrchní beton
- 2 - ochranná separační vrstva
- 3 - hydrofolie s parotěsnou zábranou, pevně svařená, min. tl. 1,5 mm PVC
- 4 - vrchní vrstva
- 5 - separační dilatace
- 6 - těsnící tmel

# ZAPUŠTĚNÁ PANELOVÁ PODLAHA BOXU

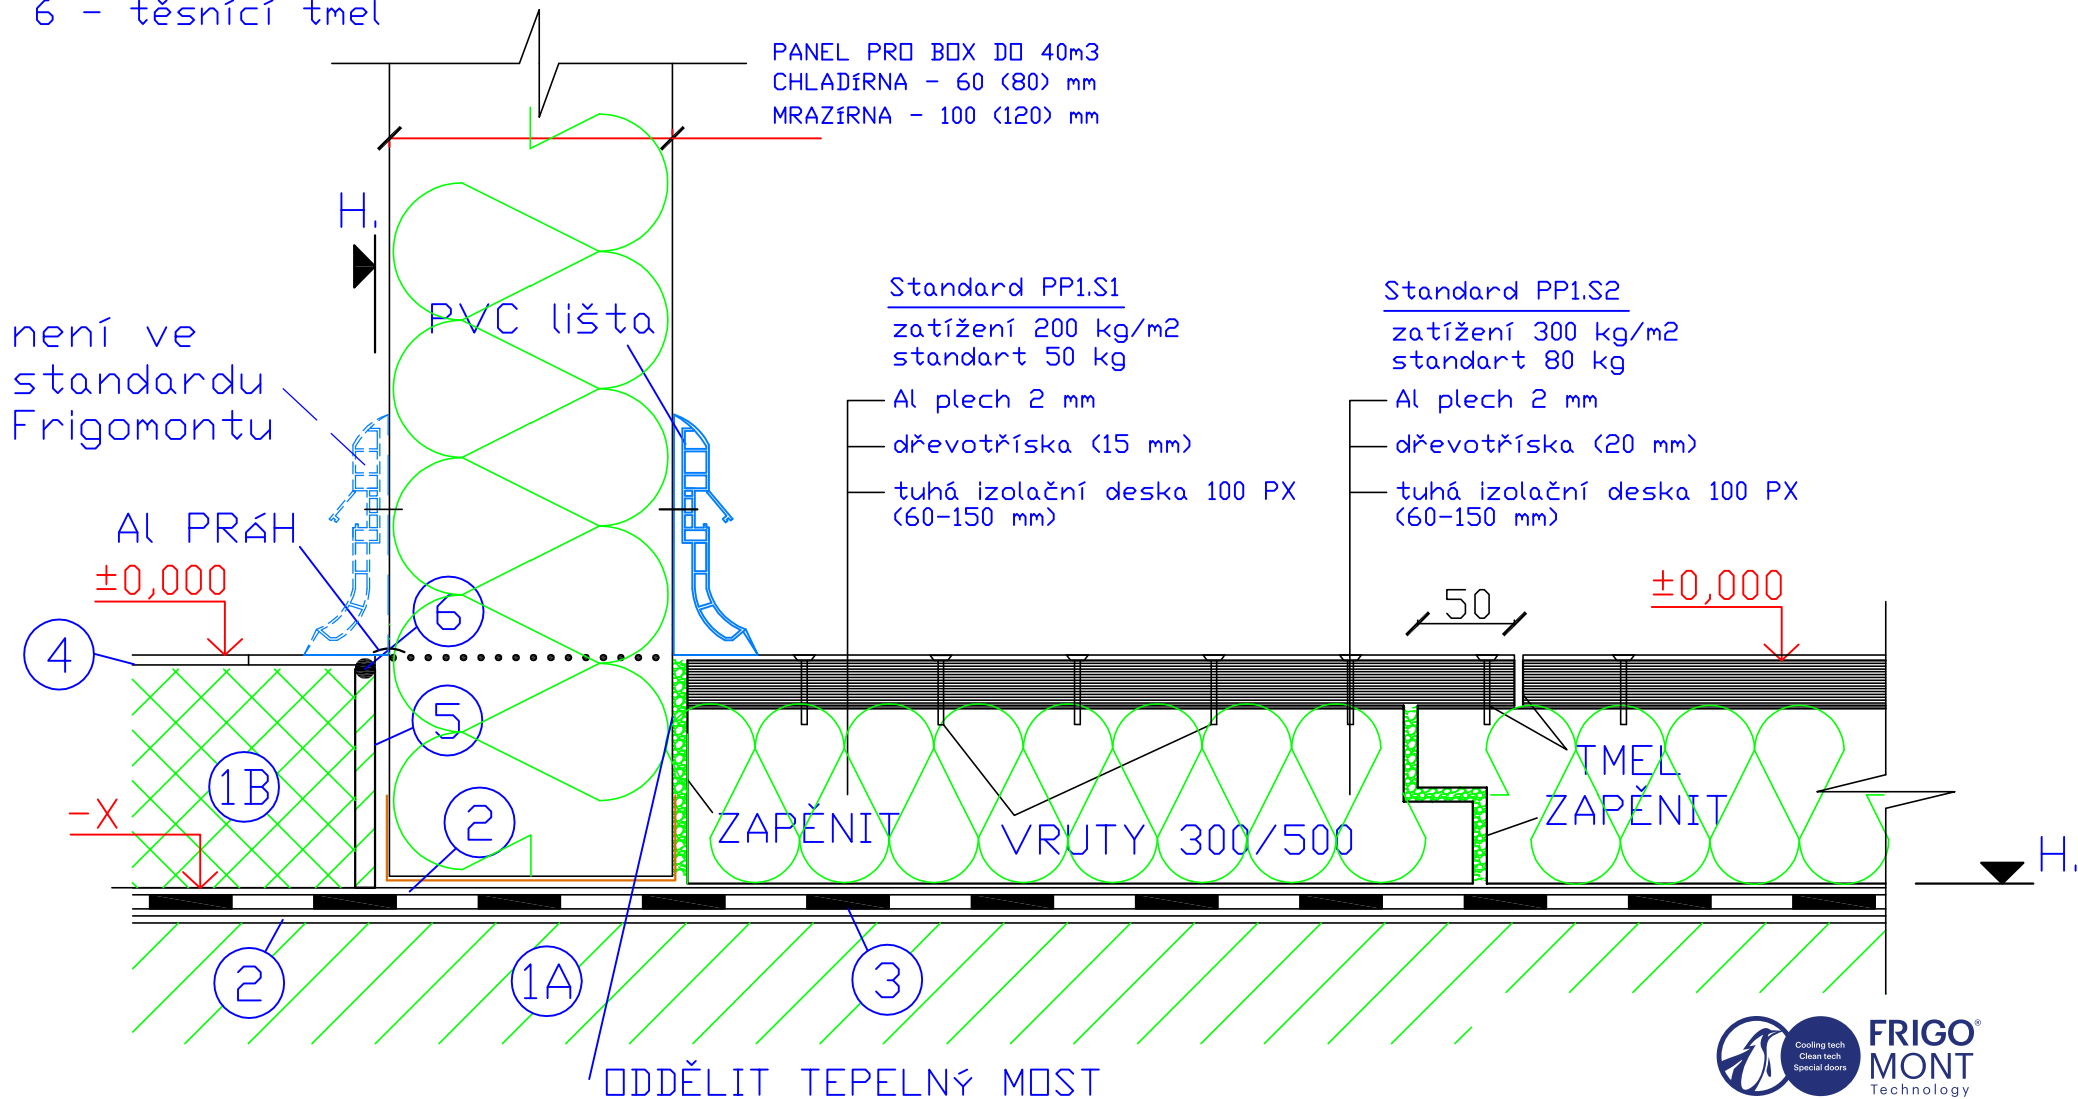

-X - VÝŠKA DLE STANDARDU A PD.



DATUM VYPRACOVÁNÍ: 15.12.2008  
VYPRACOVAL: Zuzana Březinová