


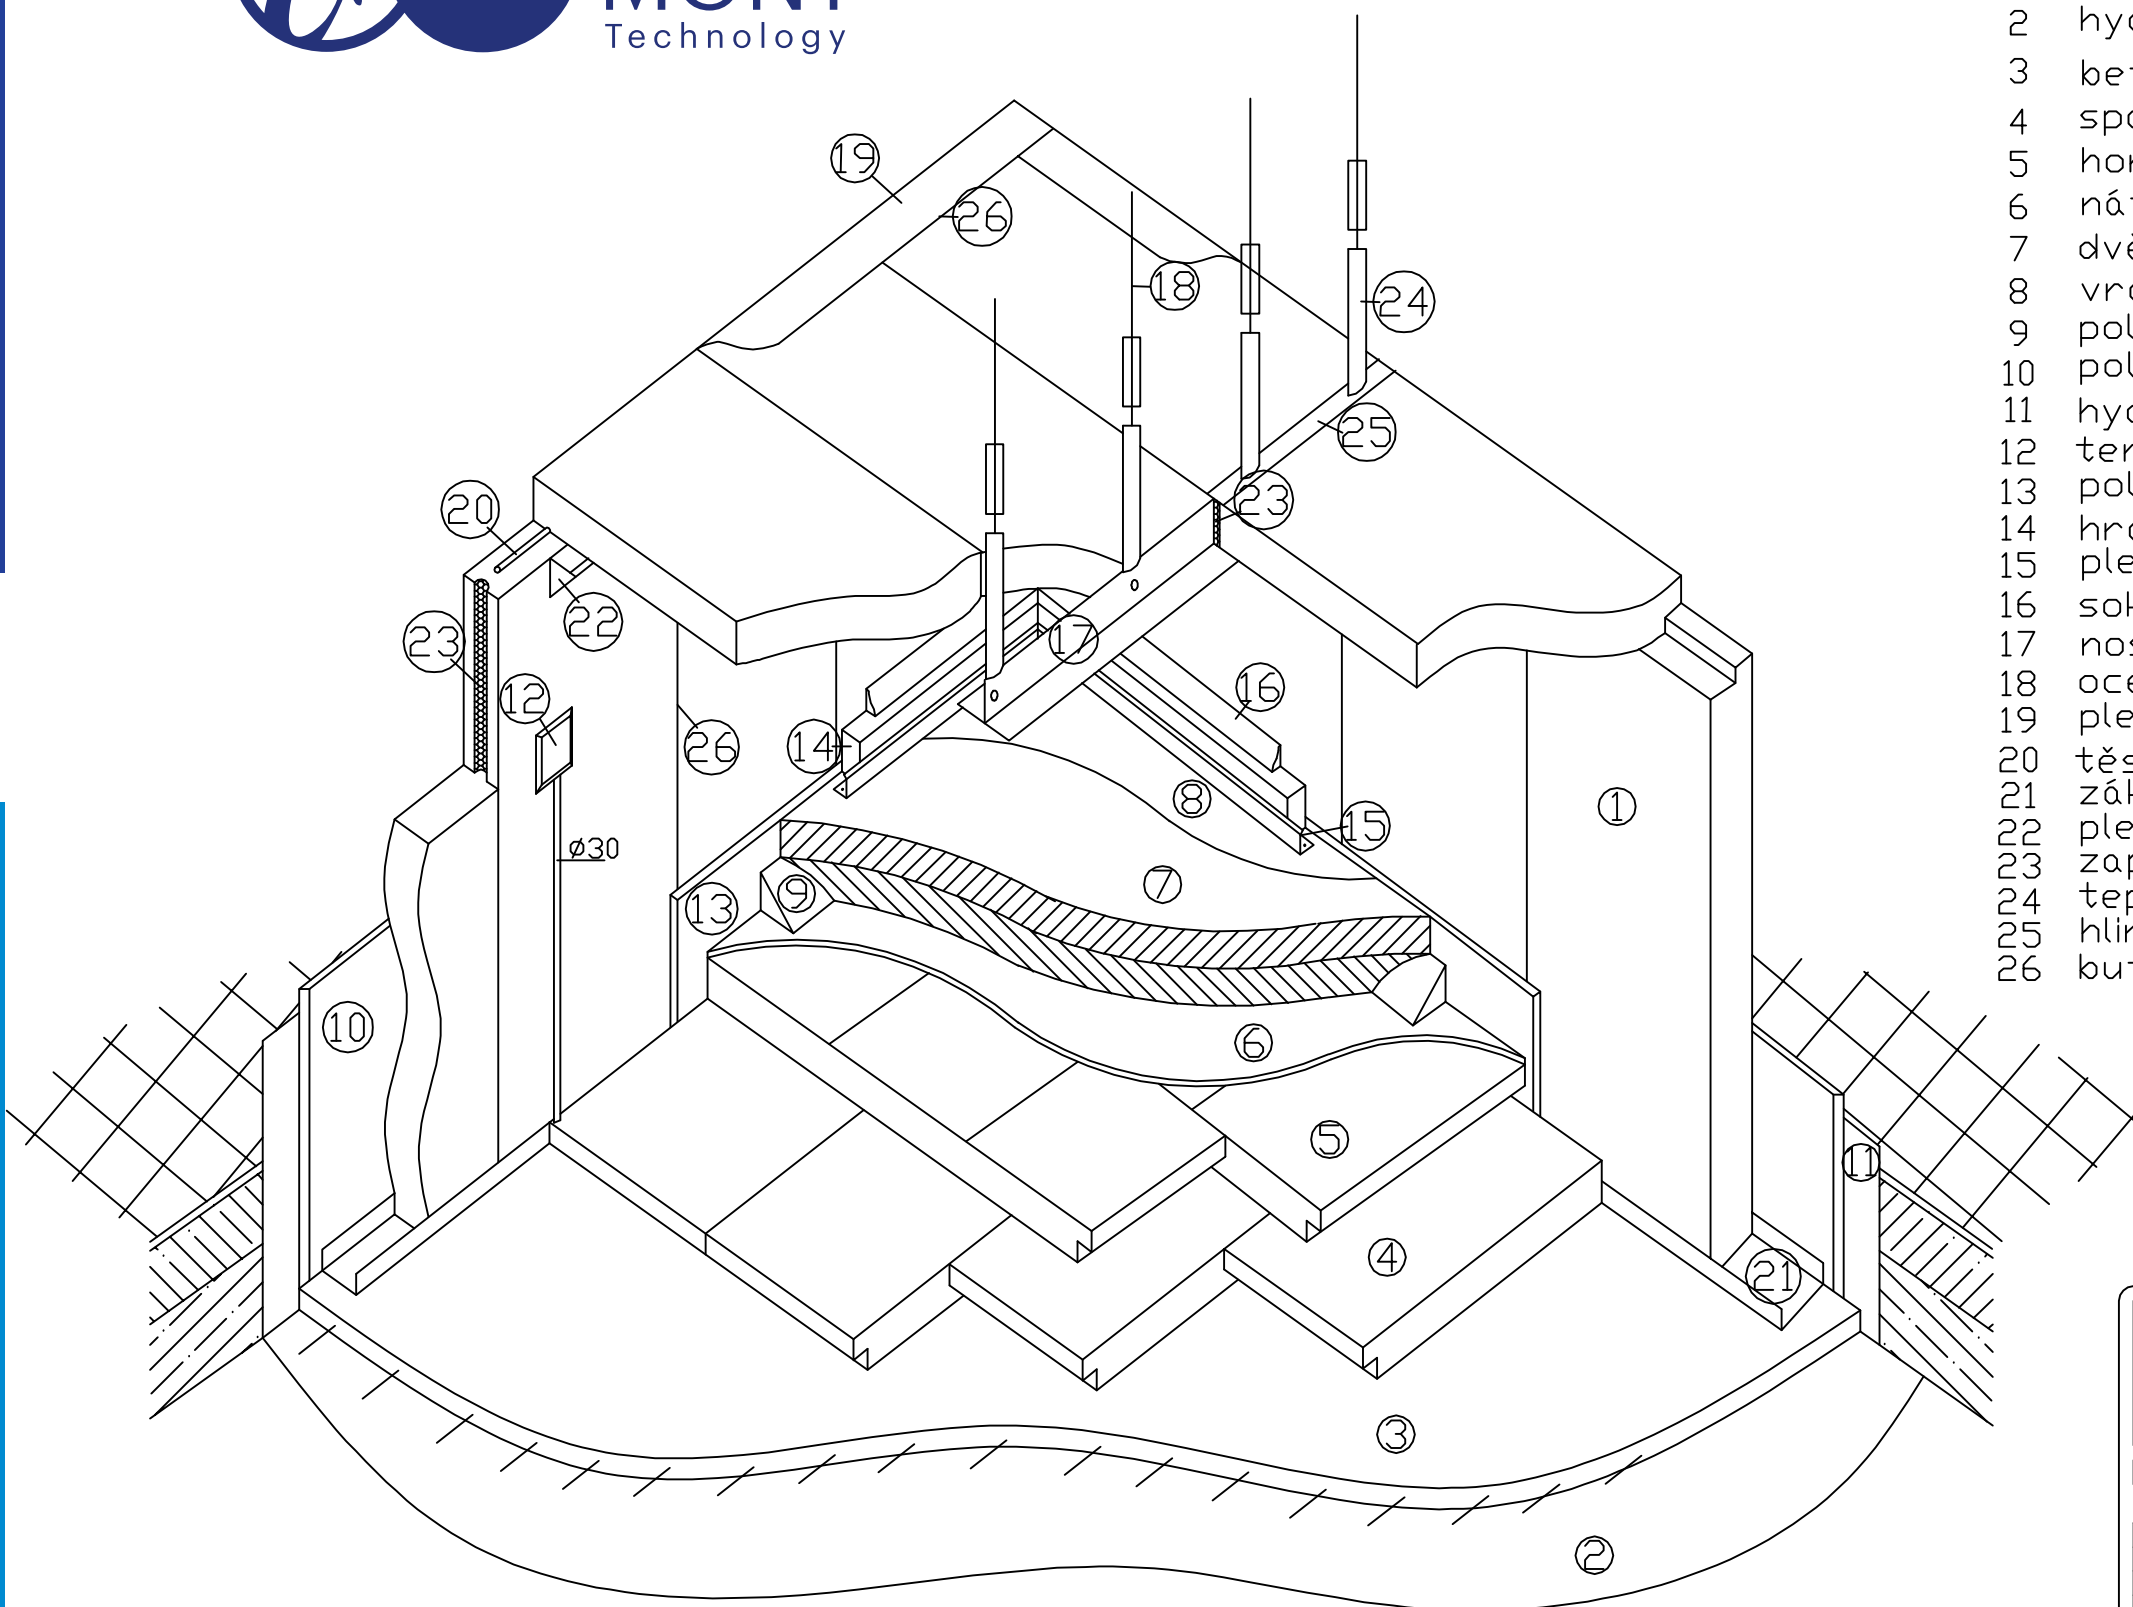

**FRIGO
MONT**
Technology

ČÍSLO DETAILU :

- 1 PUR panel
- 2 hydroizol. folie
- 3 beton s topnými kabely
- 4 spodní vrstva polystyrenových desek
- 5 horní vrstva polystyrenových desek
- 6 nátěr
- 7 dvě vrstvy tepelné izolace
- 8 vrchní konečný nátěr
- 9 polystyrenové rohové nárazníky
- 10 polystyrenové desky
- 11 hydroizolace
- 12 termostat
- 13 polystyrenové desky
- 14 hranol
- 15 plechový roh
- 16 soklová PVC lišta
- 17 nosný "T" profil
- 18 ocelové táhlo
- 19 plechový roh
- 20 těsnění
- 21 základový "U" profil
- 22 plechový kout
- 23 zapěnění
- 24 tepelná izolace $\varnothing 8$
- 25 hliníková páska
- 26 butilový tmel (nadstandard)



NABÍDKA č. 99080 / 05 / 137 / 07 ze dne 21.8.2007
OBJEDNÁVKA č.SMLOUVA SMLOUVA O DÍLO č. 900-07 001 uzavřena dne 22.8.2007

DODAVATEL:		Borek 40, 380 01 Dačice	
		Fax.: 384 420 042	
		Tel.: 384 420 415	
		IČO: 26032732	
		DIČ: CZ26032732	
<small>spis. v obchodním rejstříku u Krajského soudu v Českých Budějovicích odd. B, vložka 1476</small>			
ZA OBJEDNATELE SCHVÁLIL Píša Petr		ZA DODAVATELE SCHVÁLIL Píša Petr	
	DATUM	PODPIS	
INVESTOR	15.8.2007		VED. STŘEDISKA
ZÁSTUPCE			15.8.2007
STAVEBNÍ DOZOR			TECHNIK
			15.8.2007
			PŘÍPRAVA
			MISTR
ZODP. PROJEKTANT	Ing. Jan Herálecký		VYPRACOVAL
			Roman Vostál
KRAJ:	MÍSTO:	FORMÁT	A3
INVESTOR:		DATUM	26.6.2007
NÁZEV AKCE / ZAKÁZKY:		Č. ZAKÁZKY 10780/06/137/06	
řez mrazícím boxem		DRUH DOKUM. RPD-DCH	
		ARCHIVNÍ Č. ZO/A1/20/08/06	
		REVIZE XX	
UMÍSTĚNÍ DETAILU:	MRAZÍCÍ BOX	MĚŘITKO:	Č. VÝKRESU:
VÝKRES:		1:100	01