


BEZ POŽÁRNÍ ODOLNOSTI

ZMĚNA VYHRAZENA
INTERNÍ PŘEDPIS A NORMA SPOLEČNOSTI FRIGOMONT a.s.

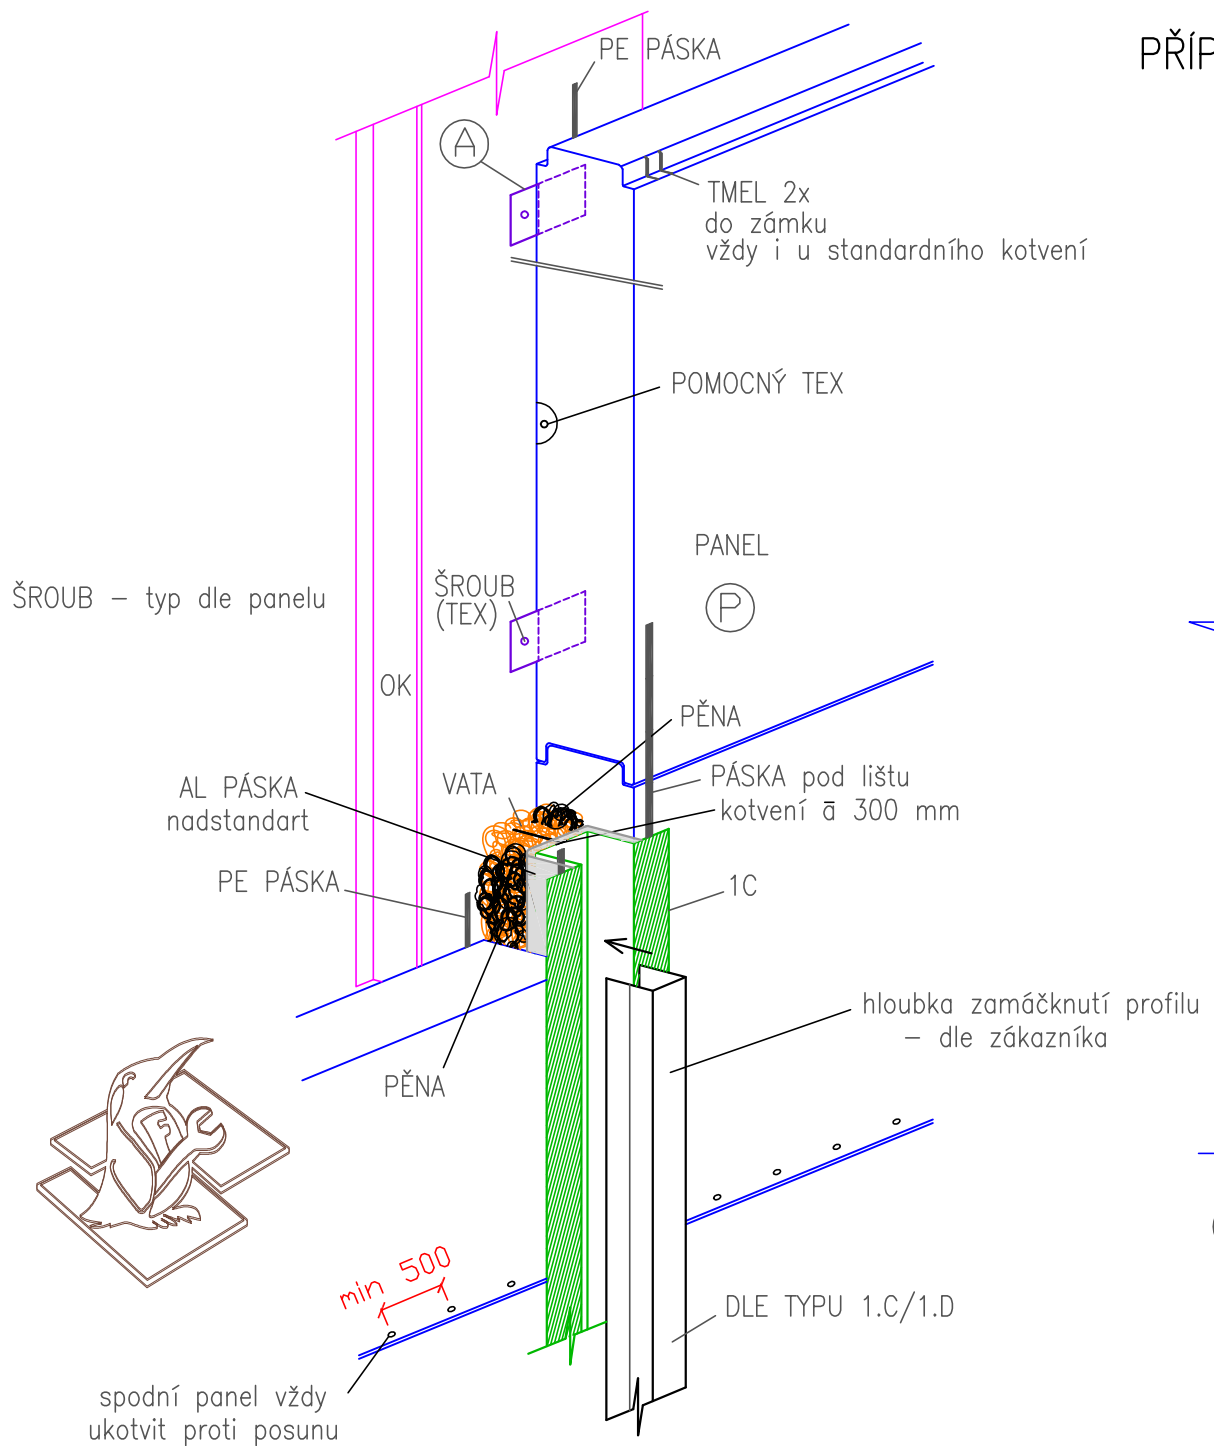

PŘÍPRAVA PRO KOTVENÍ

